REGIONE PIEMONTE
PROVINCIA DI CUNEO

COMUNE DI CASTELLETTO STURA
PIANO REGOLATORE GENERALE
(APPROVATO CON D.G.R. N. 47-34668 DEL 16/01/1990)

VARIANTE PARZIALE N. 15
(ai sensi del 5° comma art. 17, L.R. 56/77 e succ. mod. ed int.)

TAV. 3 - PROGETTO P.R.G.: CENTRO ANTICO — SCALA 1:1.000

PROGETTO PRELIMINARE ADOTTATO CON	D.C. NR.	2	DEL	14/03/2018
PRONUNCIA DELLA PROVINCIA	D.D. NR	675	DEL	15/05/2018
PROGETTO DEFINITIVO APPROVATO CON	**D.C. NR.**	**18**	**DEL**	**26/06/2018**

Sindaco:
Battistino PECOLLO

Segretario Comunale:
Dott. Enzo PELUSO

Responsabile del Procedimento:
Arch. Gemma REVELLI

PROGETTO

Direttore tecnico
Arch. Alberto BOCCACCI

Progettista
Arch. Fabio GALLO

tautem associati srl
SOCIETÀ DI INGEGNERIA
Via Moiola, 7 - 12100 Cuneo (CN) - Italia
Tel. + 39 0171 692599 - Fax + 39 0171 697925 - tautem@tautem.it

Cartografia aggiornata, dicembre 2004

S_029-09-715

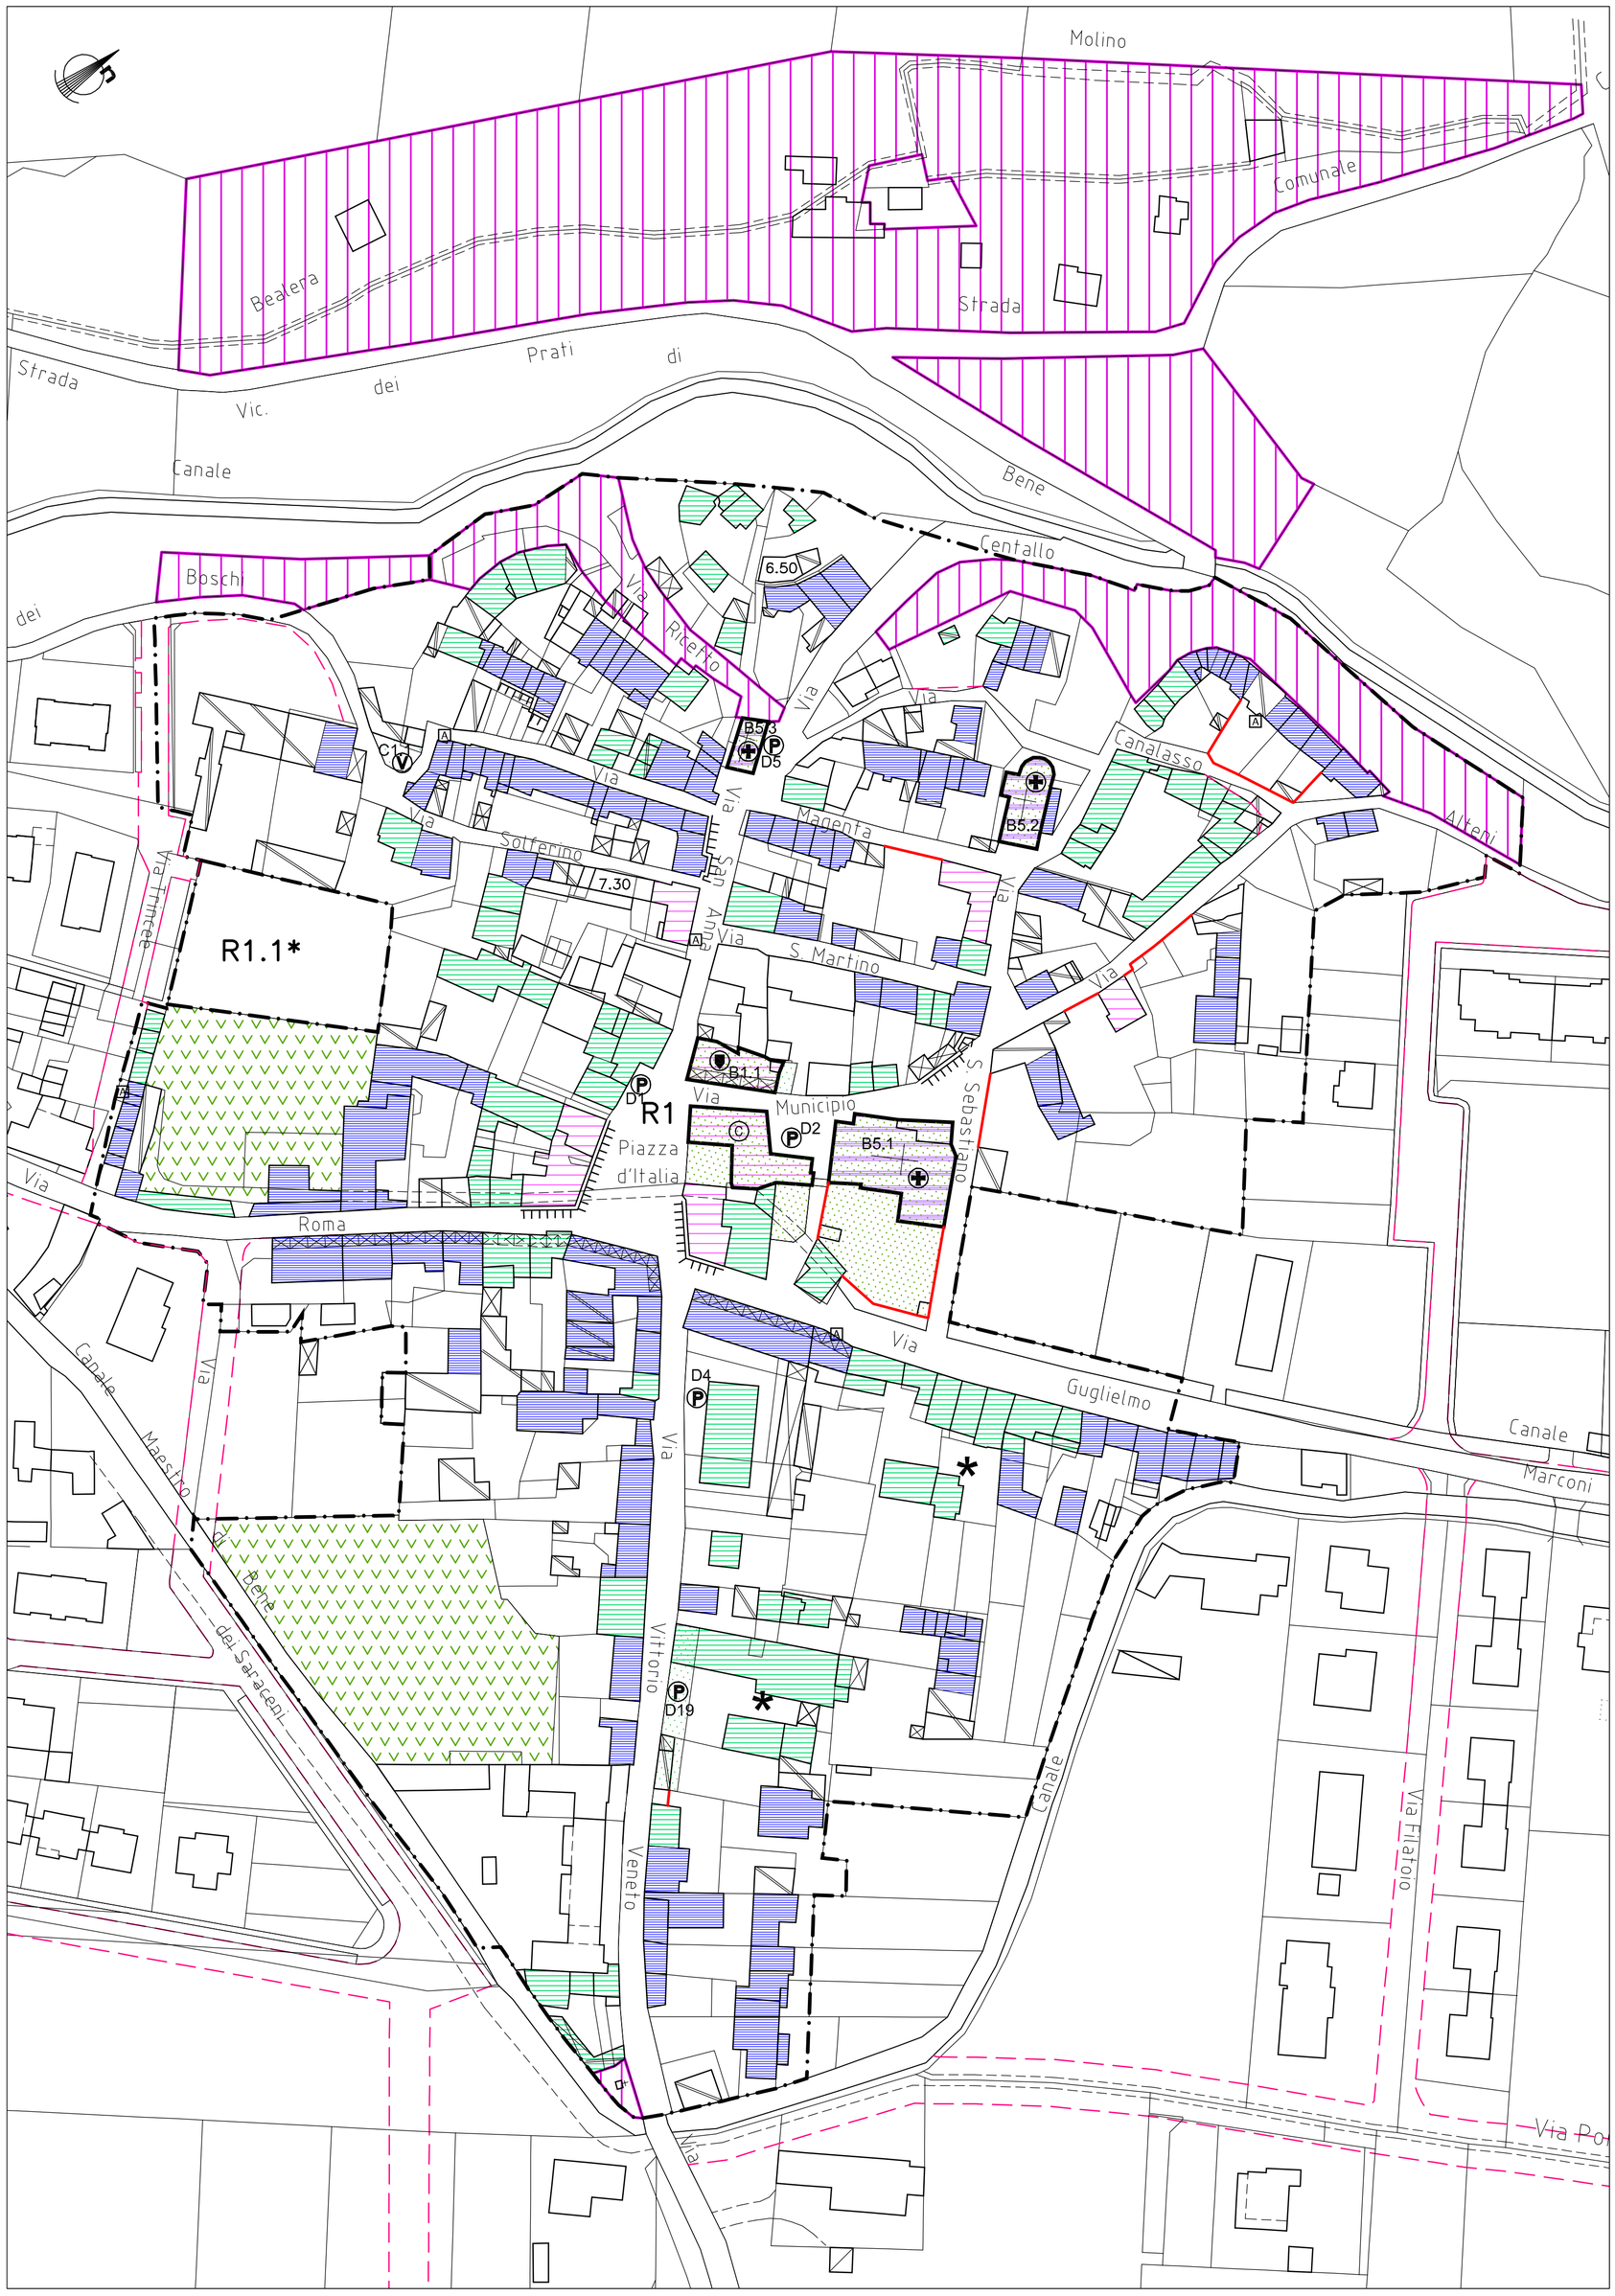

LEGENDA

(PER I SIMBOLI RELATIVI AGLI ELEMENTI TEMATICI DELLO STATO DI FATTO VEDASI TAV. A1)

PROGETTO PRG : CENTRO ANTICO

R1 — COMPLESSI DI INTERESSE STORICO–AMBIENTALE

INTERVENTI AMMESSI

- RESTAURO SCIENTIFICO
- RESTAURO E RISANAMENTO CONSERVATIVO
- RISTRUTTURAZIONE EDILIZIA INTERNA O PARZIALE
- RISTRUTTURAZIONE EDILIZIA TOTALE PER LA RIQUALIFICAZIONE AMBIENTALE
- h — SOSTITUZIONE EDILIZIA CON SOPRAELEVAZIONE DEFINITA
- MANUTENZIONE, RESTAURO, RISANAMENTO CONSERVATIVO, RISTRUTTURAZIONE EDILIZIA INTERNA E TOTALE

VINCOLI DI INTERVENTO

- FACCIATE DA CONSERVARE
- CORTINE MURARIE DA CONSERVARE
- PORTICI ESISTENTI
- PORTICI IN PROGETTO

ELEMENTI DI INTERESSE DOCUMENTARIO

- A — PITTURE MURALI
- VERDE PRIVATO

AREE SERVIZI PUBBLICI

- EDIFICI DESTINATI A SERVIZI PUBBLICI
- AREE DESTINATE A SERVIZI PUBBLICI ESISTENTI
- AREE DESTINATE A SERVIZI PUBBLICI IN PROGETTO
- MUNICIPIO
- CHIESA, CAPPELLA
- C — CANONICA
- V — VERDE
- P — PARCHEGGI
- * — AREE O FABBRICATI SOGGETTI A NORMA SPECIFICA
- AREE SOGGETTE AD USI CIVICI